
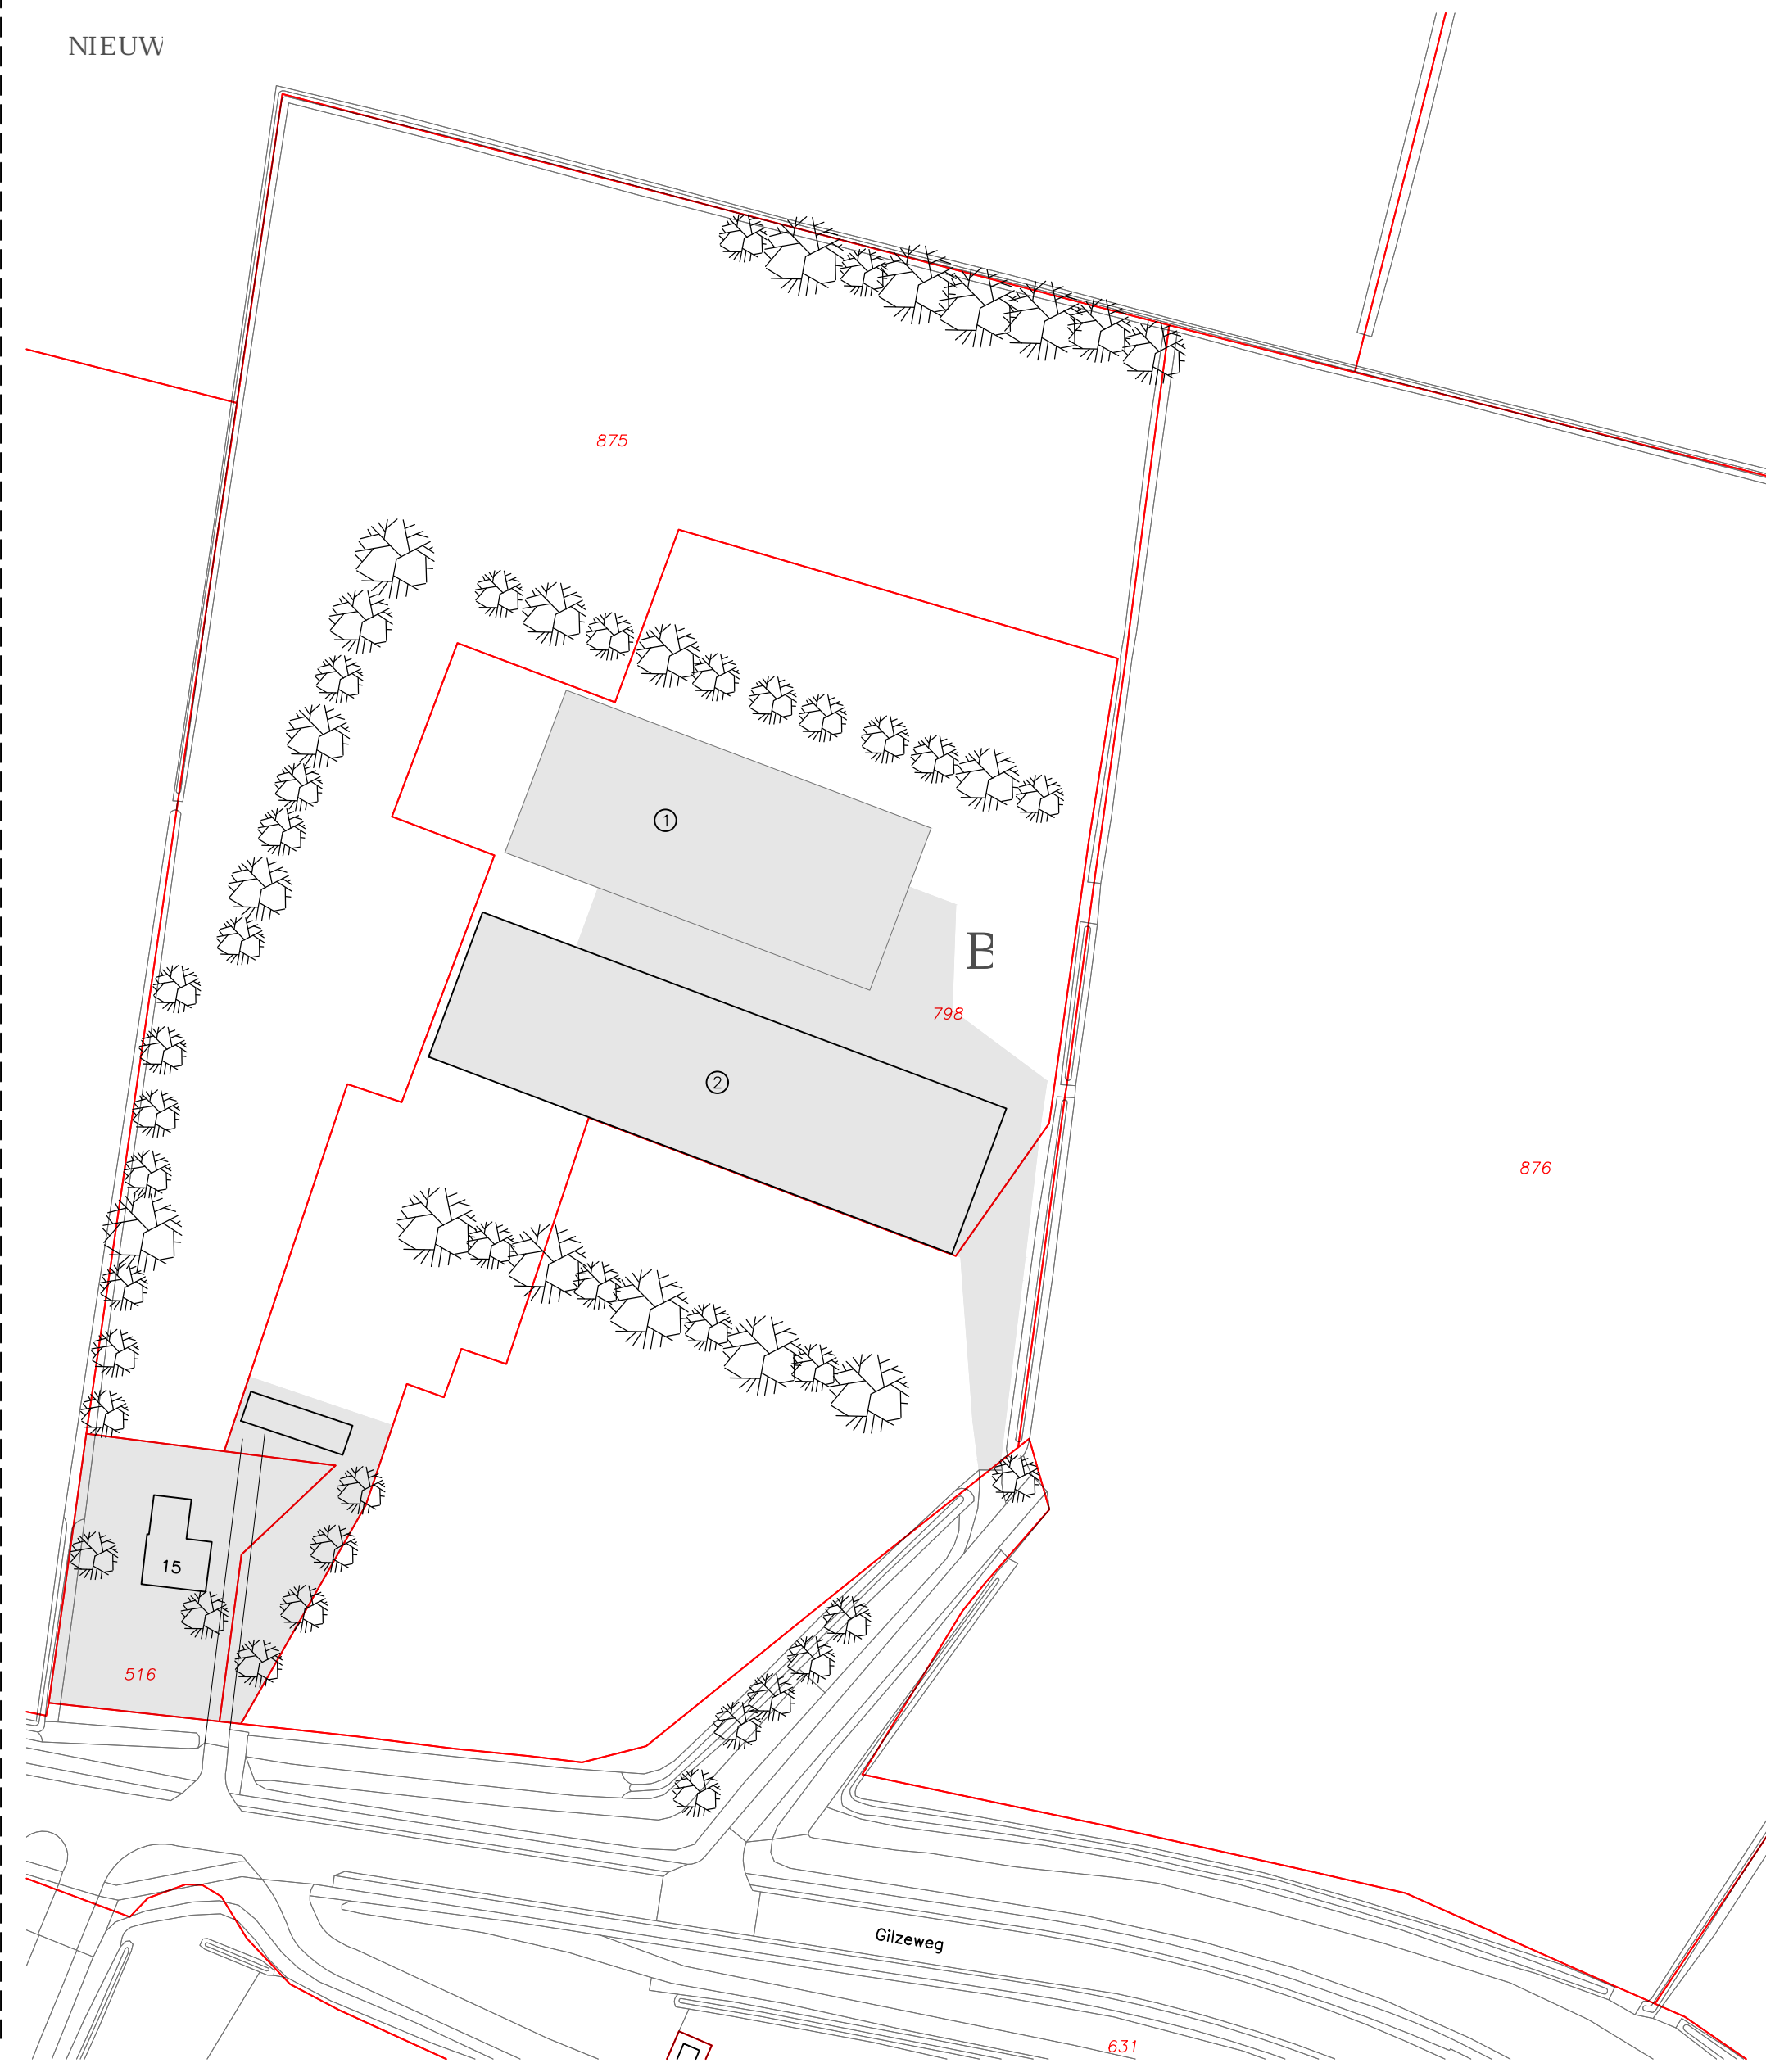


BESTAAND

NIEUW

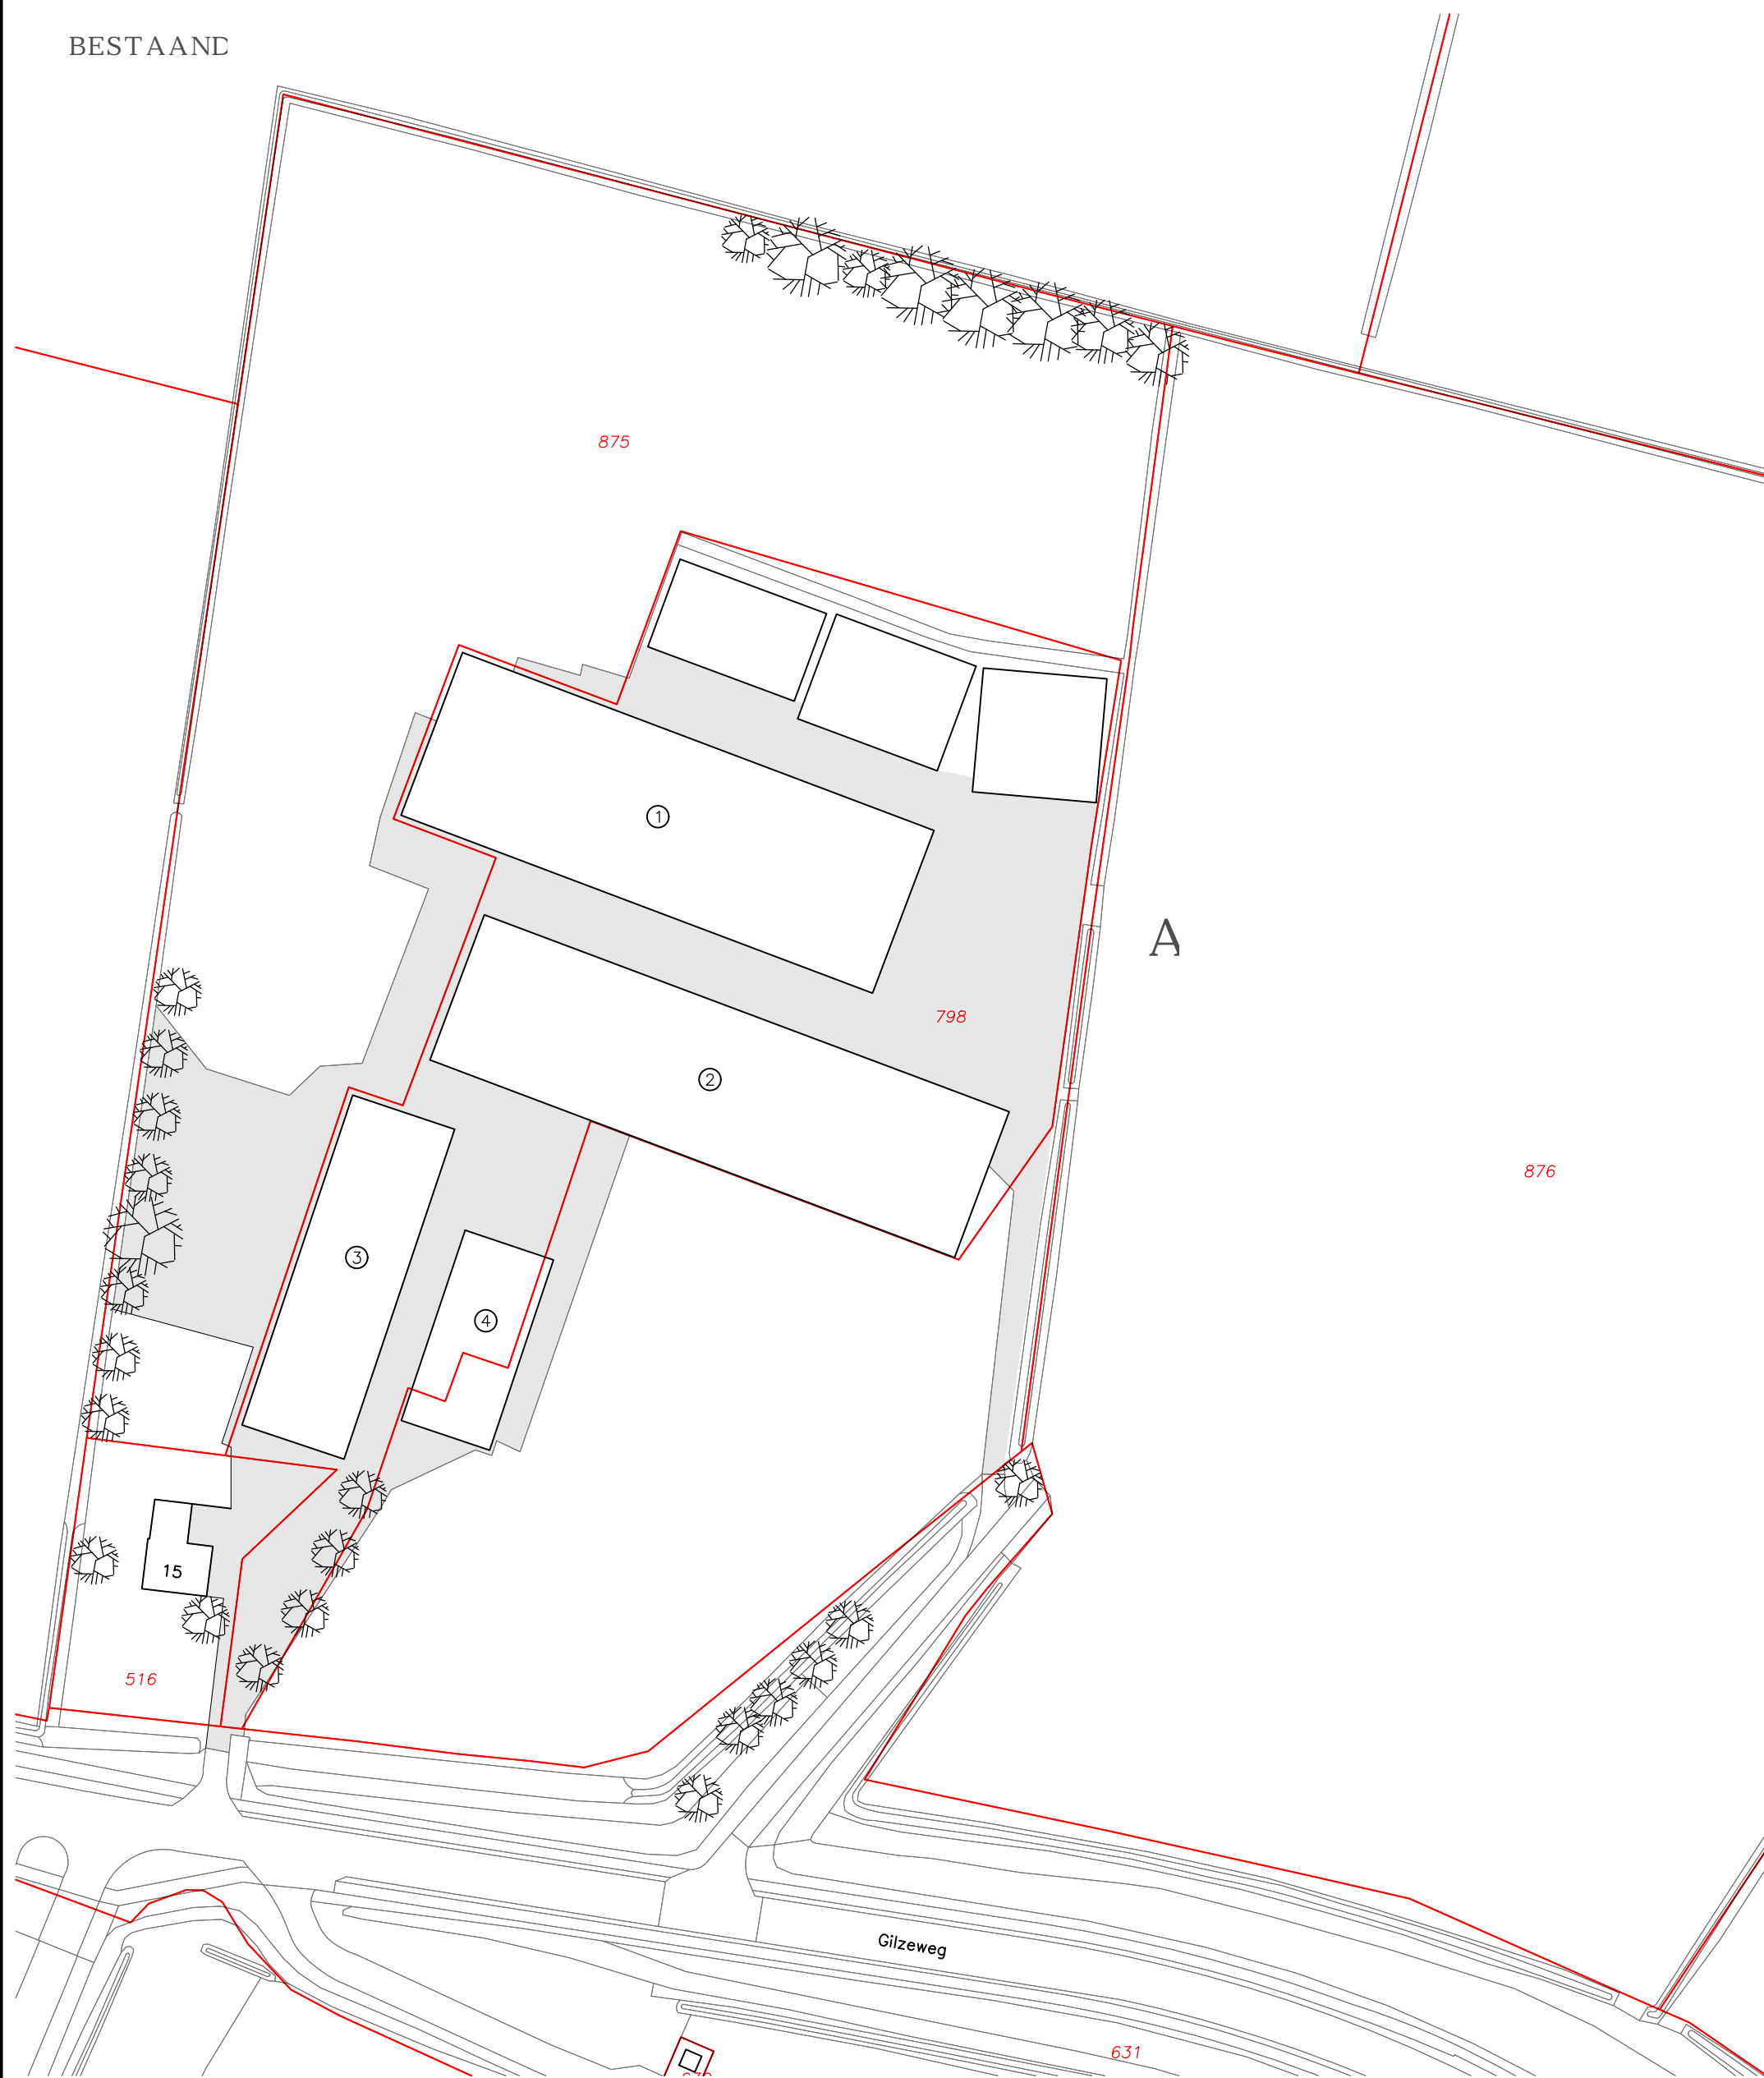

### Oppervlaktes


Gebouw 1 : 2270m<sup>2</sup>  
 Gebouw 2 : 2260m<sup>2</sup>  
 Gebouw 3 : 970m<sup>2</sup>  
 Gebouw 4 : 480m<sup>2</sup>

Bestaande erfverharding : ±6900m<sup>2</sup>  
 Bestaande landschappelijke inpassing : ±1500m<sup>2</sup>

Oppervlak wonen Sit B : ±1980m<sup>2</sup>  
 Gebouw 1+2+erfverharding Sit B : ±5400m<sup>2</sup>

### Situatie

Gemeente : Nieuw-Ginneken  
 Sectie : M  
 Nummer : 516, 798, 875  
 Schaal : 1:1000

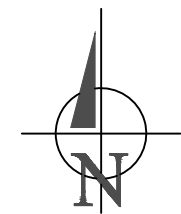

Benaming:

**Bestaande en nieuwe situatie**  
 Omgevingsvergunning: activiteit bouwen

www.dlvadvies.nl

Schaal:  
 1:1000

Formaat:  
 A2

Opdrachtgever:  
 Ruva BV  
 Gilzeweg 15  
 4854 SE Bavel  
 Telefoon: 0161-431335

DLV Advies  
 Postbus 511  
 5400 AM Uden  
 Telefoon: 0413-336800  
 E-mail: info.bmt@dlvadvies.nl

Bouwlocatie:  
 Gilzeweg 15  
 Bavel

Projectleider:  
 Dhr. A.J.M. de Groot  
 Telefoon: 06-83905420  
 E-mail: ajm.degroot@dlvadvies.nl

Datum:  
 23-03-2018 HvB

Wijzigingen:  
 A C  
 B D

Klantnummer: 288584  
 Werknummer: B171009-91  
 Blad: S11

